


SCUOLA PRIMARIA - MELIA-

PIANO di EMERGENZA e di EVACUAZIONE

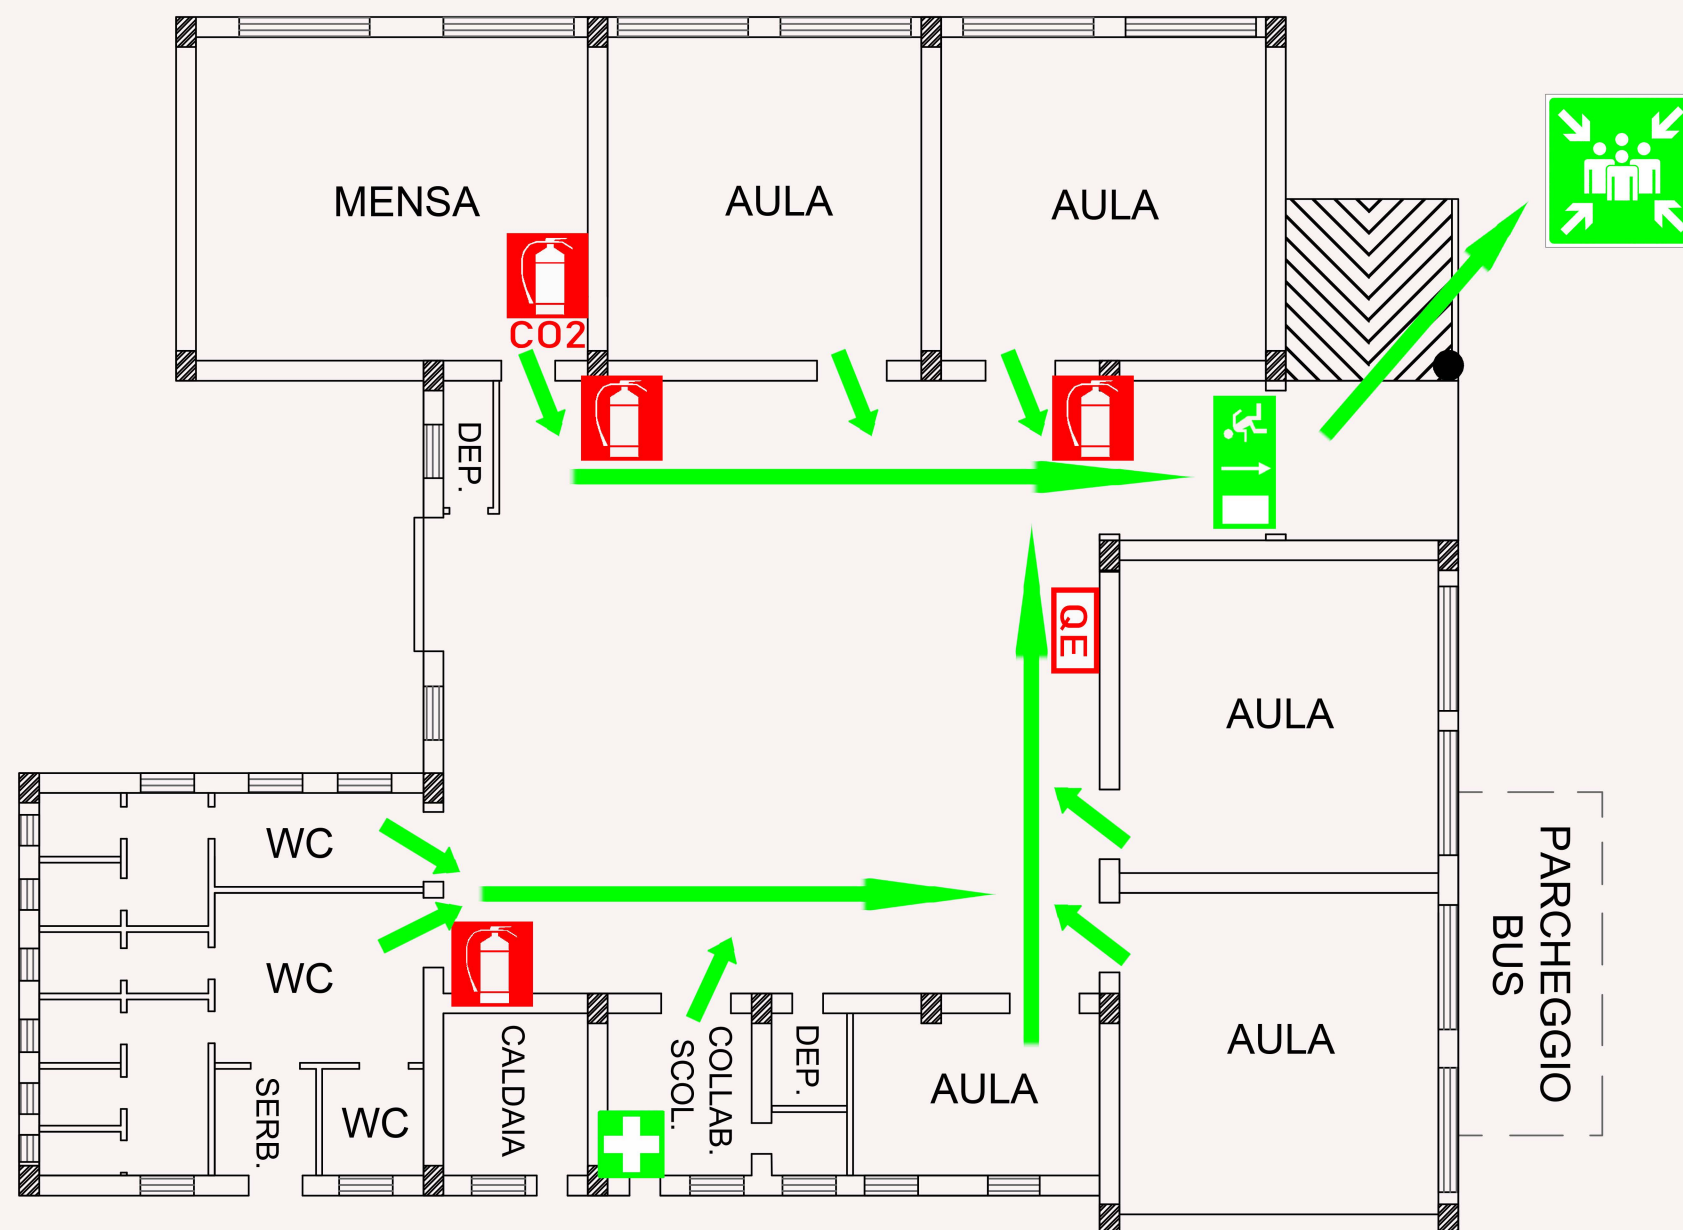

IN CASO D'INCENDIO

CHIUNQUE DOVESSE AVVISTARE UN INCENDIO DEVE IMMEDIATAMENTE:

- AVVERTIRE I VIGILI DEL FUOCO
- AVVERTIRE L'ADDETTO ANTINCENDIO/TITOLARE

IN CASO DI ALLARME ANTINCENDIO

- RESTARE CALMI
- SEGUIRE LE ISTRUZIONI DELL'ADDETTO ALLE EMERGENZE/TITOLARE
- DIRIGERSI VERSO IL PUNTO DI RACCOLTA SENZA CORRERE, MA CAMMINANDO SPEDITAMENTE
- APRIRE LE PORTE CON ESTREMA CAUTELA
- NON INFRANGERE I VETRI DELLE FINESTRE, PER NON ALIMENTARE IL FUOCO CON L'OSSIGENO NELL'ARIA
- NON RALLENTARE L'EVACUAZIONE ATTARDANDOSI ALLA RICERCA DEGLI OGGETTI PERSONALI
- IN PRESENZA DI FUMO È UTILE COPRIRSI LA BOCCA, SE NECESSARIO METTERSI A CARPONI E MUOVERSI RASOTERRA

IN CASO DI TERREMOTO

DURANTE LA SCOSSA:

- RESTARE CALMI
- ALLONTANARSI DA FINESTRE, SUPERFICI VETRATE, SPECCHI, SCALE, APPARECCHIATURE ELETTRICHE
- DISPORSI LUNGO LE PARETI PERIMETRALI DEI MURI MAESTRI

DOPO LA SCOSSA:

- PREPARASI A FRONTEGGIARE LA POSSIBILITÀ DI ULTERIORI SCOSSE
- CONTROLLARE ATTENTAMENTE LA PRESENZA DI CREPE
- APRIRE LE PORTE CON ESTREMA CAUTELA

LEGENDA SIMBOLI ANTINCENDIO

- VIA DI ESODO
- USCITA DI EMERGENZA
- PUNTO DI RACCOLTA
- CASSETTA DEL PRONTOSOCORSO
- ESTINTORE A POLVERE
- ESTINTORE A CO2
- QUADRO ELETTRICO

NUMERI DI PRIMO INTERVENTO

- 118** SOCCORSO SANITARIO
- 115** VIGILI DEL FUOCO
- 112** CARABINIERI

IN CASO DI ORDINE DI EVACUAZIONE

- RESTARE CALMI
- DIRIGERSI VERSO IL PUNTO DI RACCOLTA, SENZA CORRERE, MA CAMMINANDO SPEDITAMENTE
- SEGUIRE LE INDICAZIONI DELL'ADDETTO ALLE EMERGENZE/TITOLARE
- NON DIFFONDERE INFORMAZIONI NON VERIFICATE
- NON RALLENTARE L'EVACUAZIONE ATTARDANDOSI ALLA RICERCA DEGLI OGGETTI PERSONALI

Realizzato da:



FORMASICURA

Via Spuntone n°4 - Piale
Villa S.Giovanni (RC) - 89018
Tel. 328/6083240 - 347/1210181